


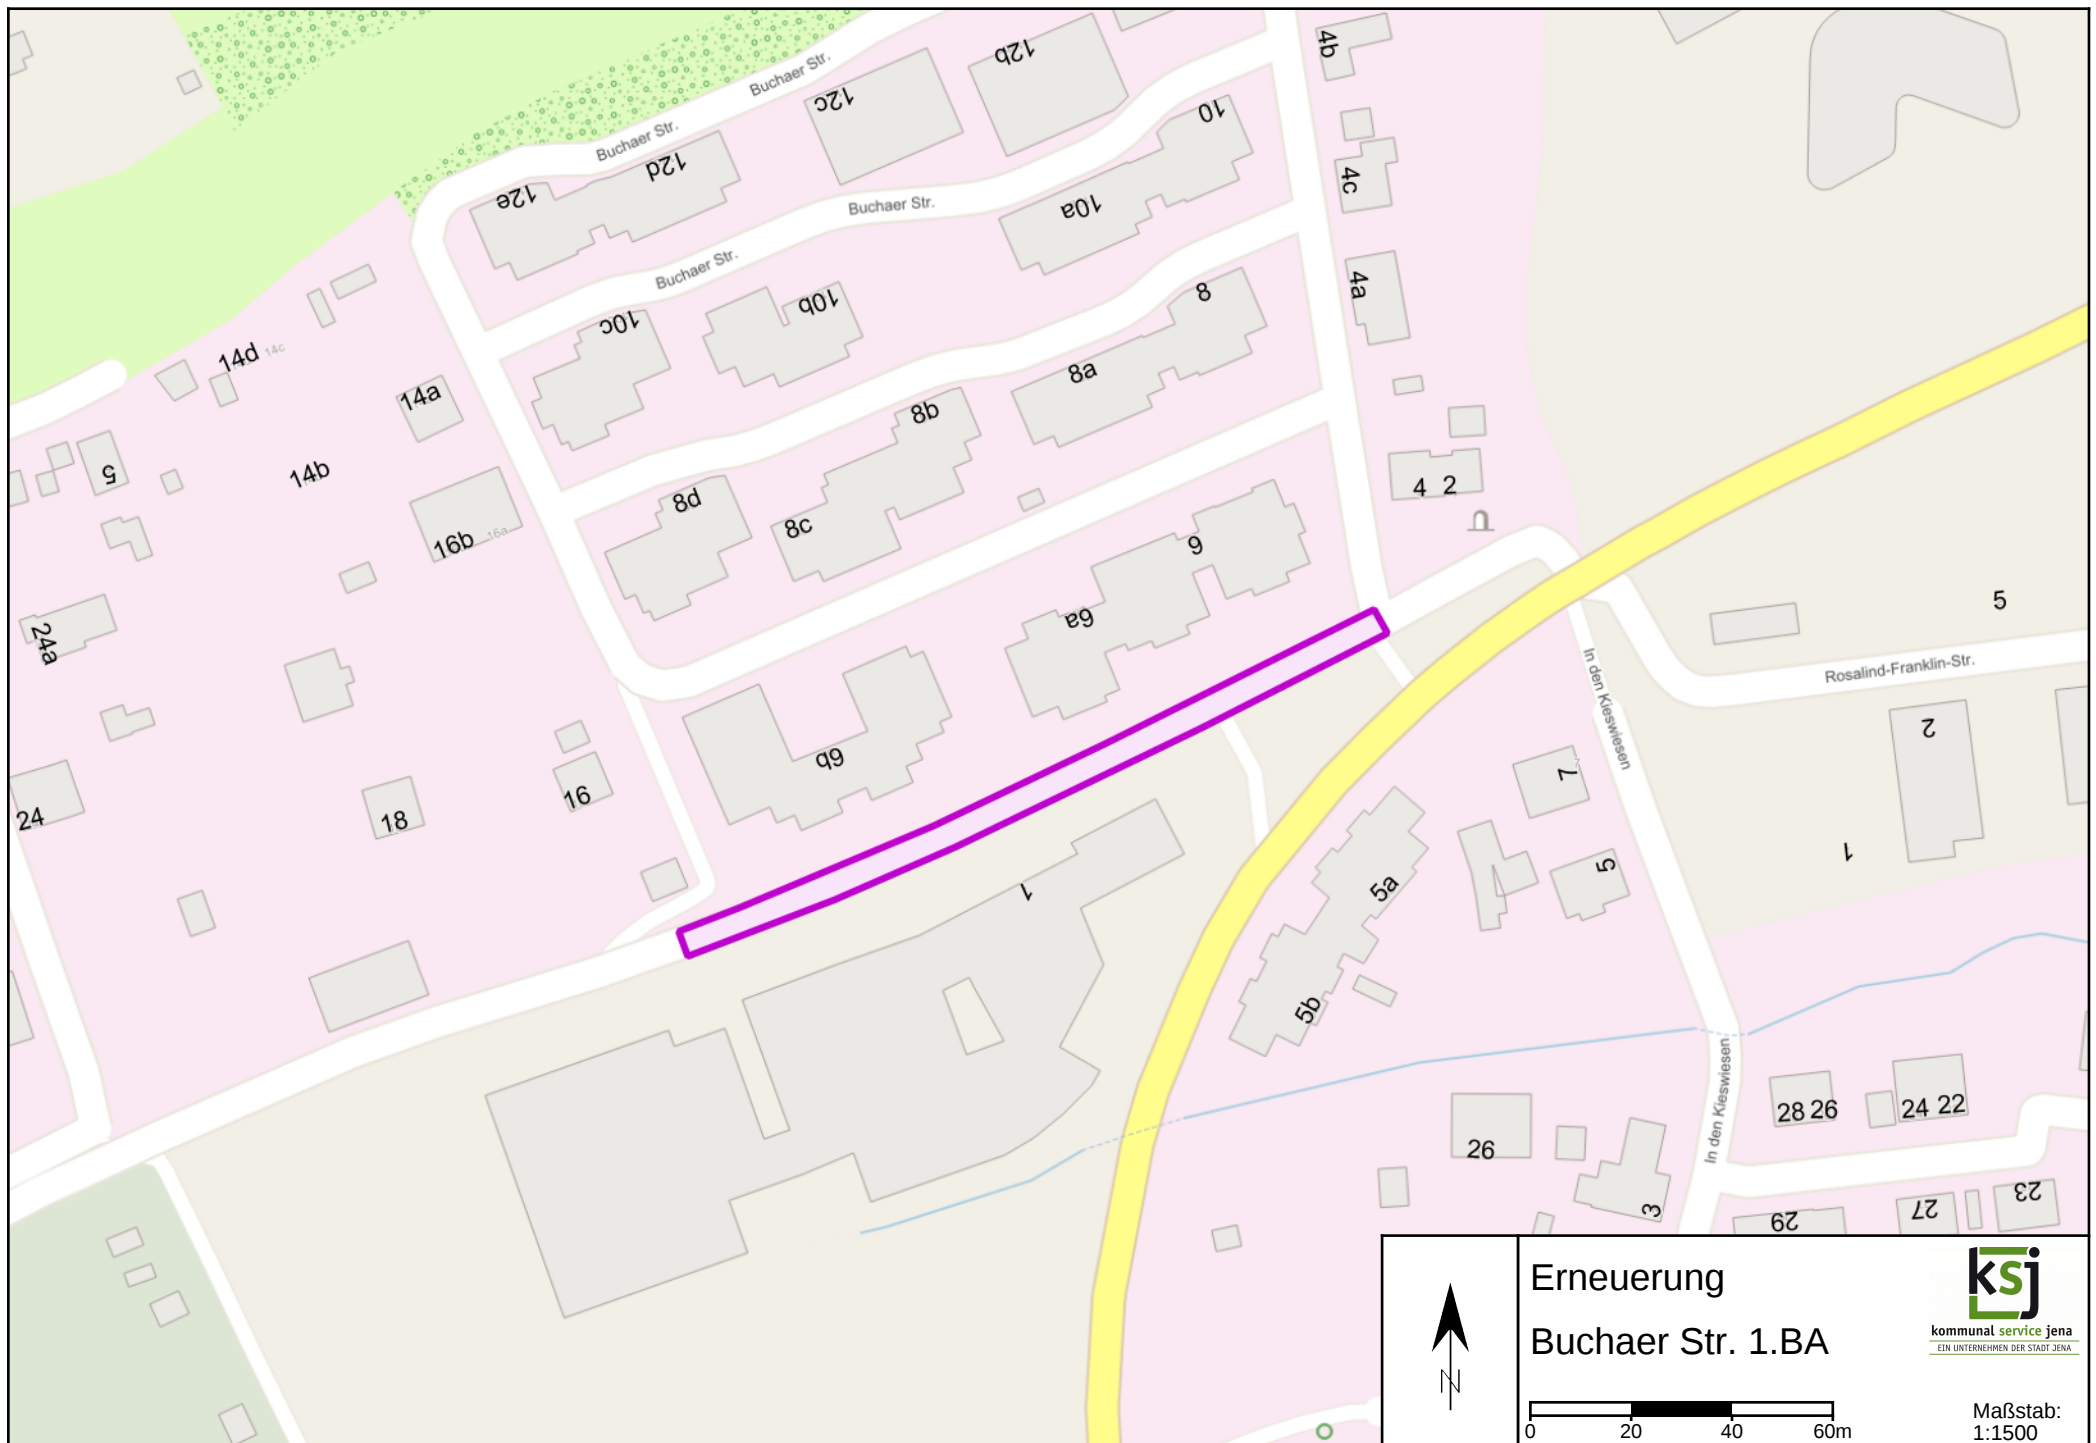

Erneuerung
Buchaer Str. 1.BA

0 20 40 60m



Maßstab:
1:1500